


# Eckschloß mit gekürzter Gegenplatte Art. Nr. 05.119



05.119

mit Abdeckkrosette, Ausführung freie Glaskante

(2-tourig)

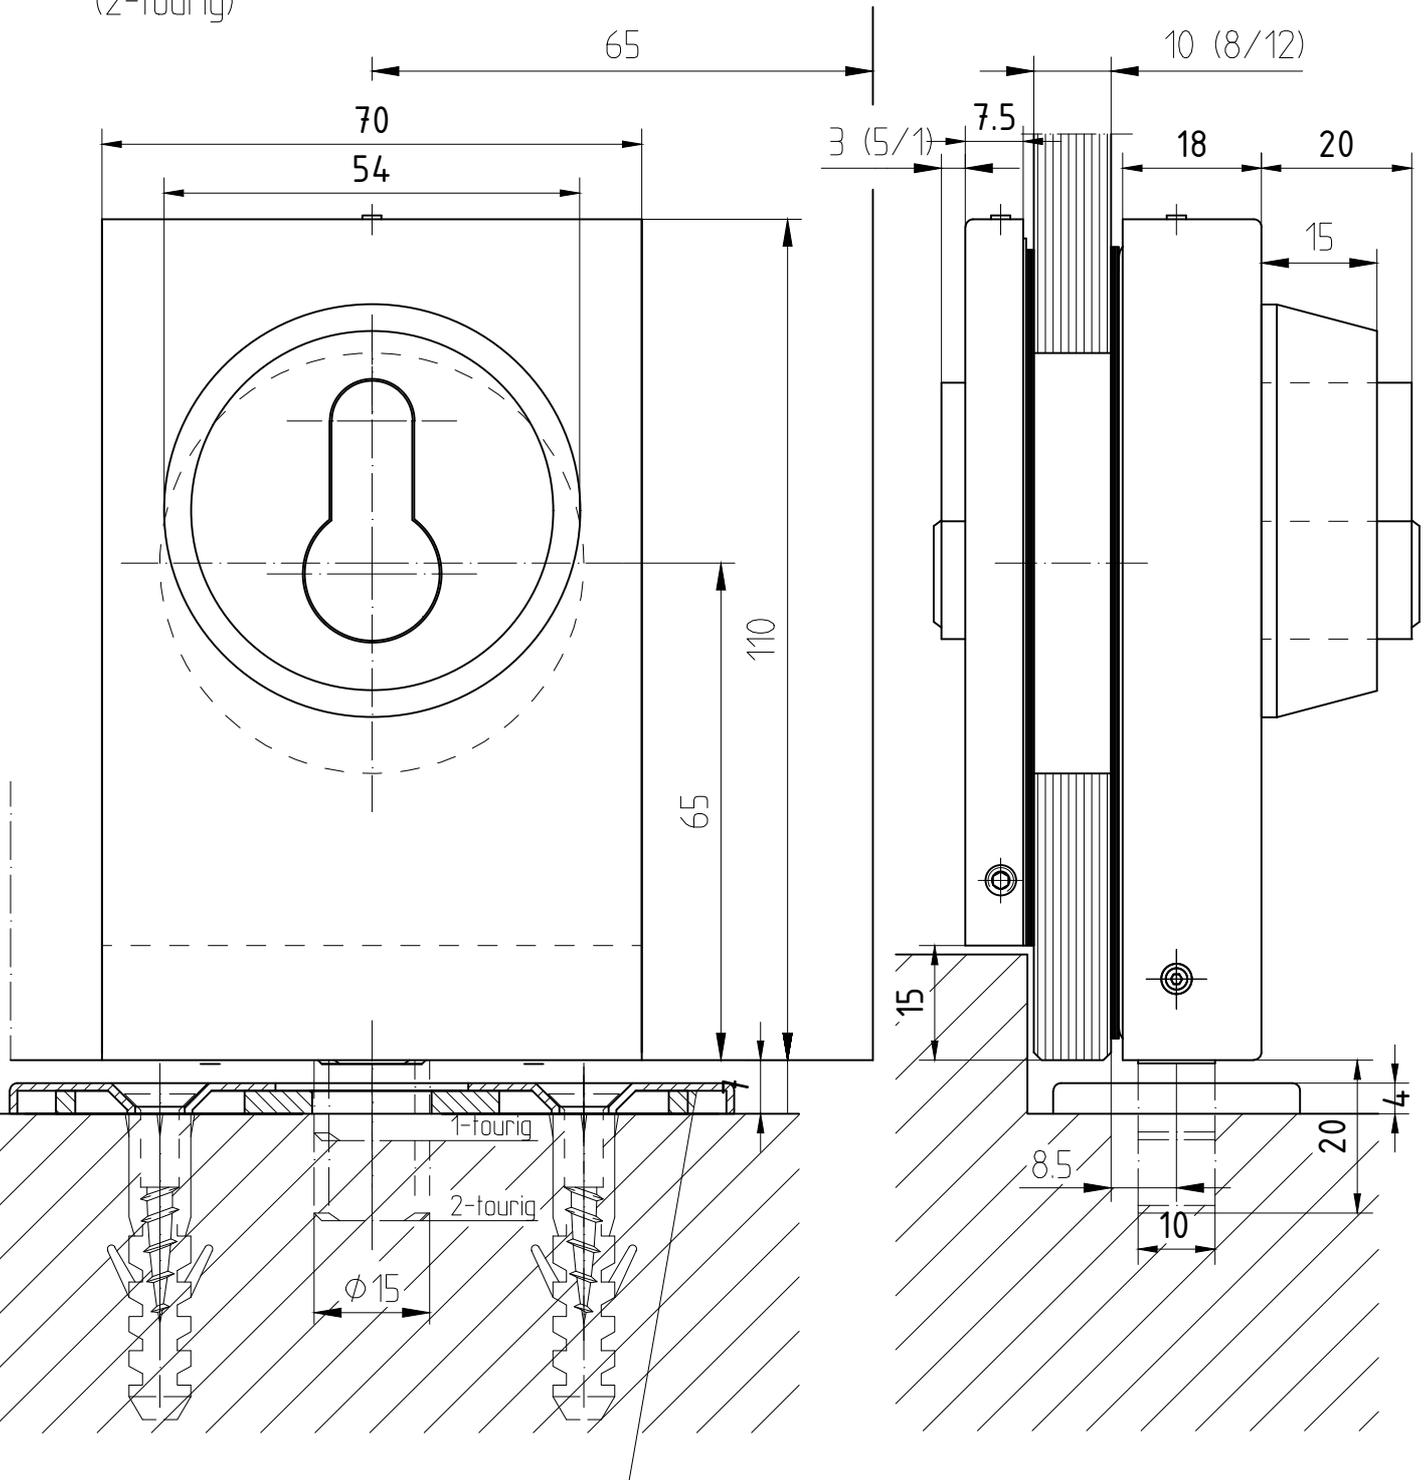

Schließblech Art. Nr. 05.190

Bodenbuchsen siehe 05-015

Glasbearbeitung siehe 05-014

1:1

06.2022 / 016627

05-013

T:\Shared\DEBFN\Konstruktion\_Interna\Detail\05\05-013.DWG