




Einbaudetails für Türschiene

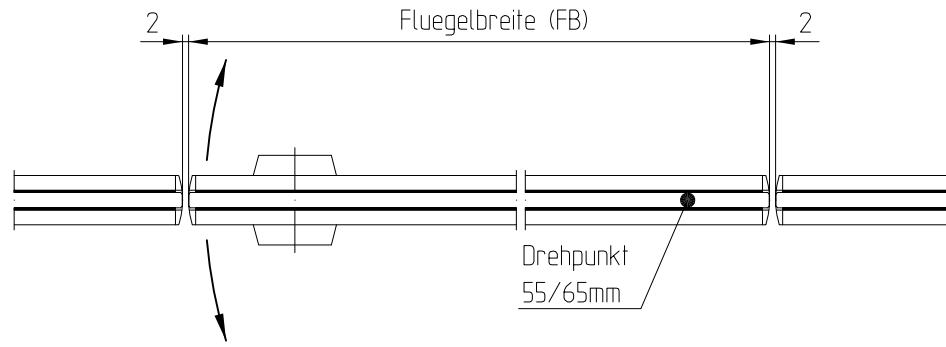


Pendeltuer in Glasanlage

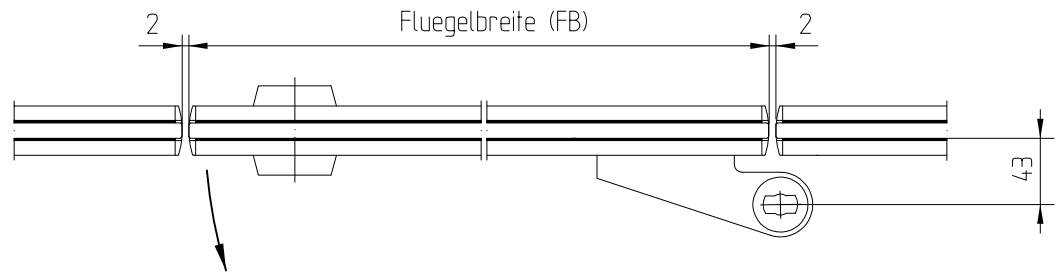


Anschlagtuer in Glasanlage

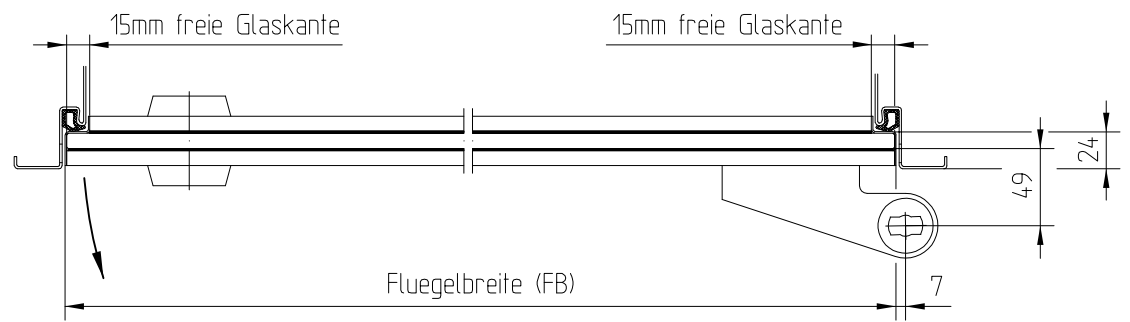

Anschlagtuer in Zarge
(Normfalz 24mm)
beidseitig freie Glaskante

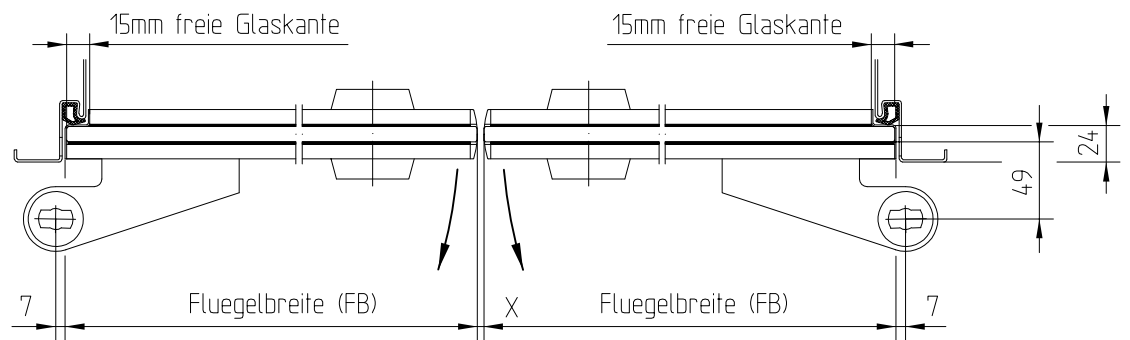

Anschlag-Doppeltuer
in Zarge (Normfalz 24mm)
einseitig freie Glaskante

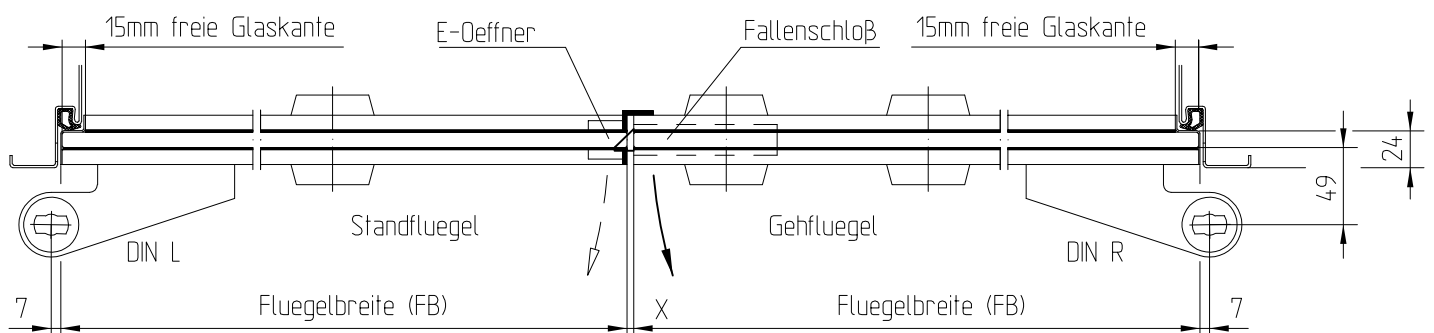

Anschlag-Doppeltuer in Zarge (Normfalz 24mm) (auch mit Pendeltuereinsätzen lieferbar)
einseitig freie Glaskante mit Fallenschloß und E-Oeffner

06.2022 / 016627

04-001