


# Glasbearbeitung für Oberlichtbeschläge

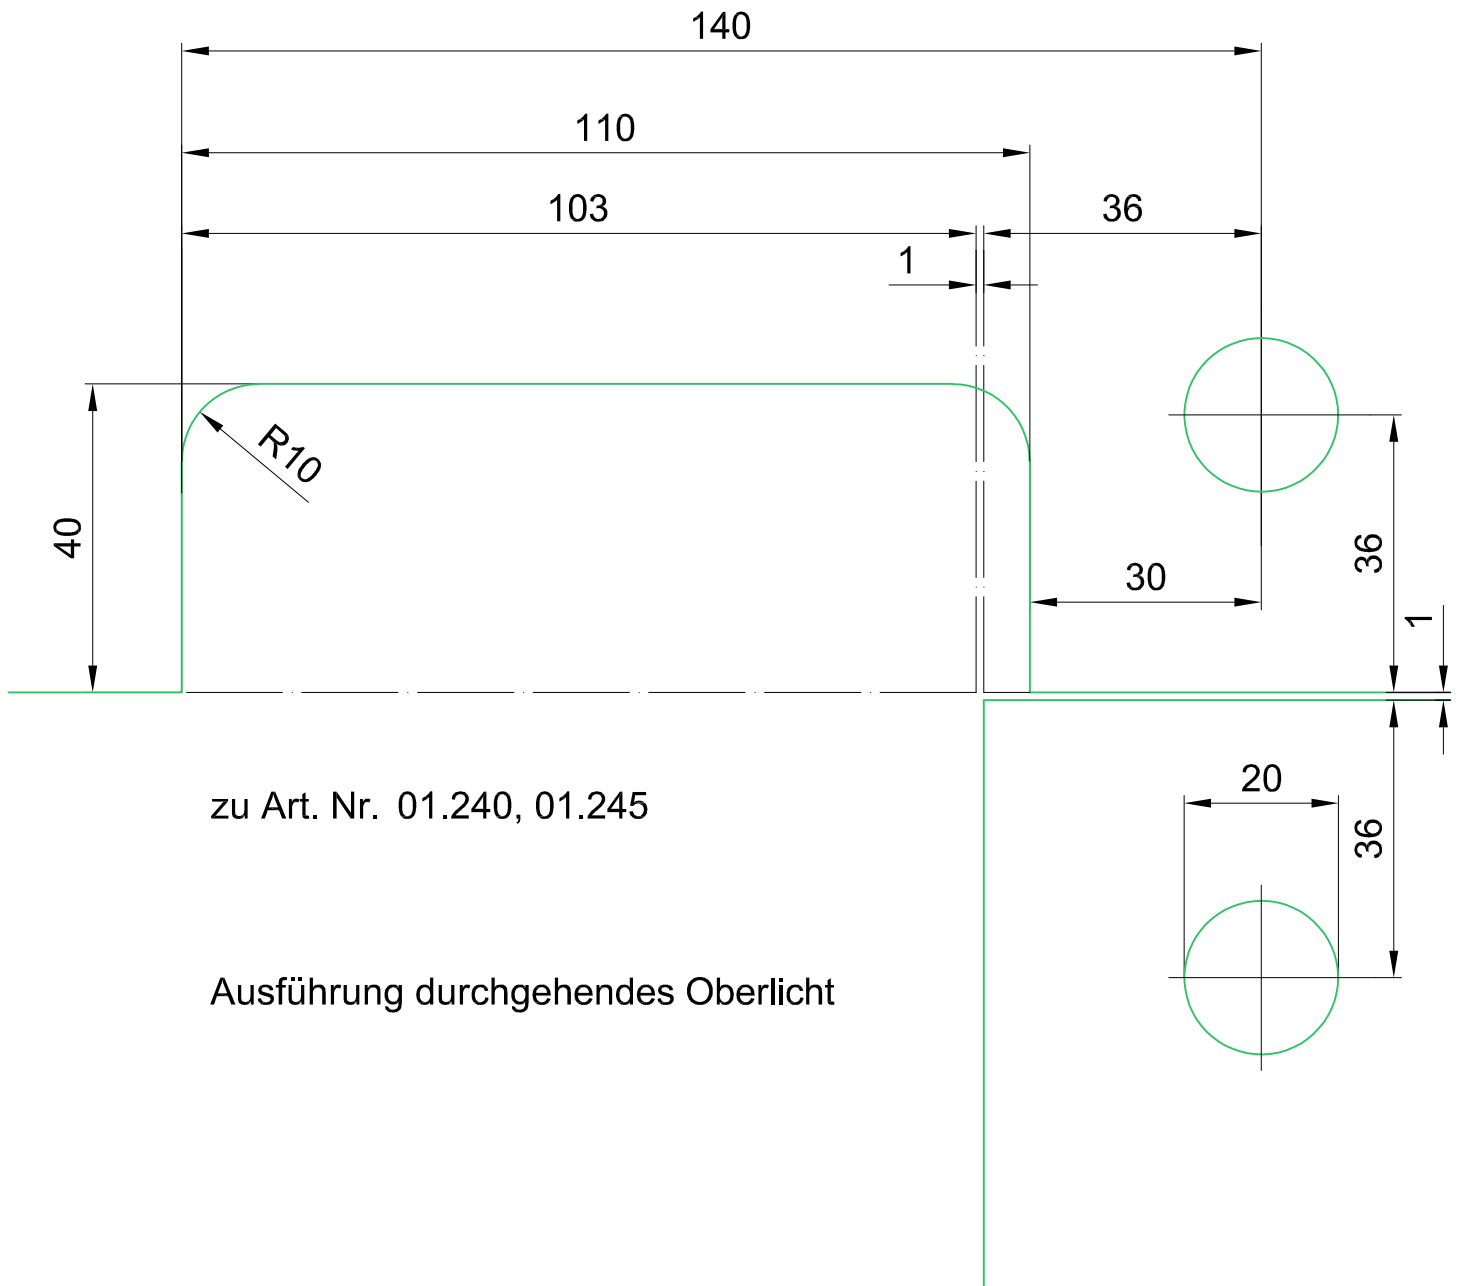

zu Art. Nr. 01.240, 01.245

Ausführung durchgehendes Oberlicht

T:\SHARED\IDEBFN\KONSTRUKTION\_INTERNA\DETAIL\03\03-228.DWG