


# Oberlichtverbindung PT 71 Art. Nr. 01.161 mit einseitiger Lasche

01.161

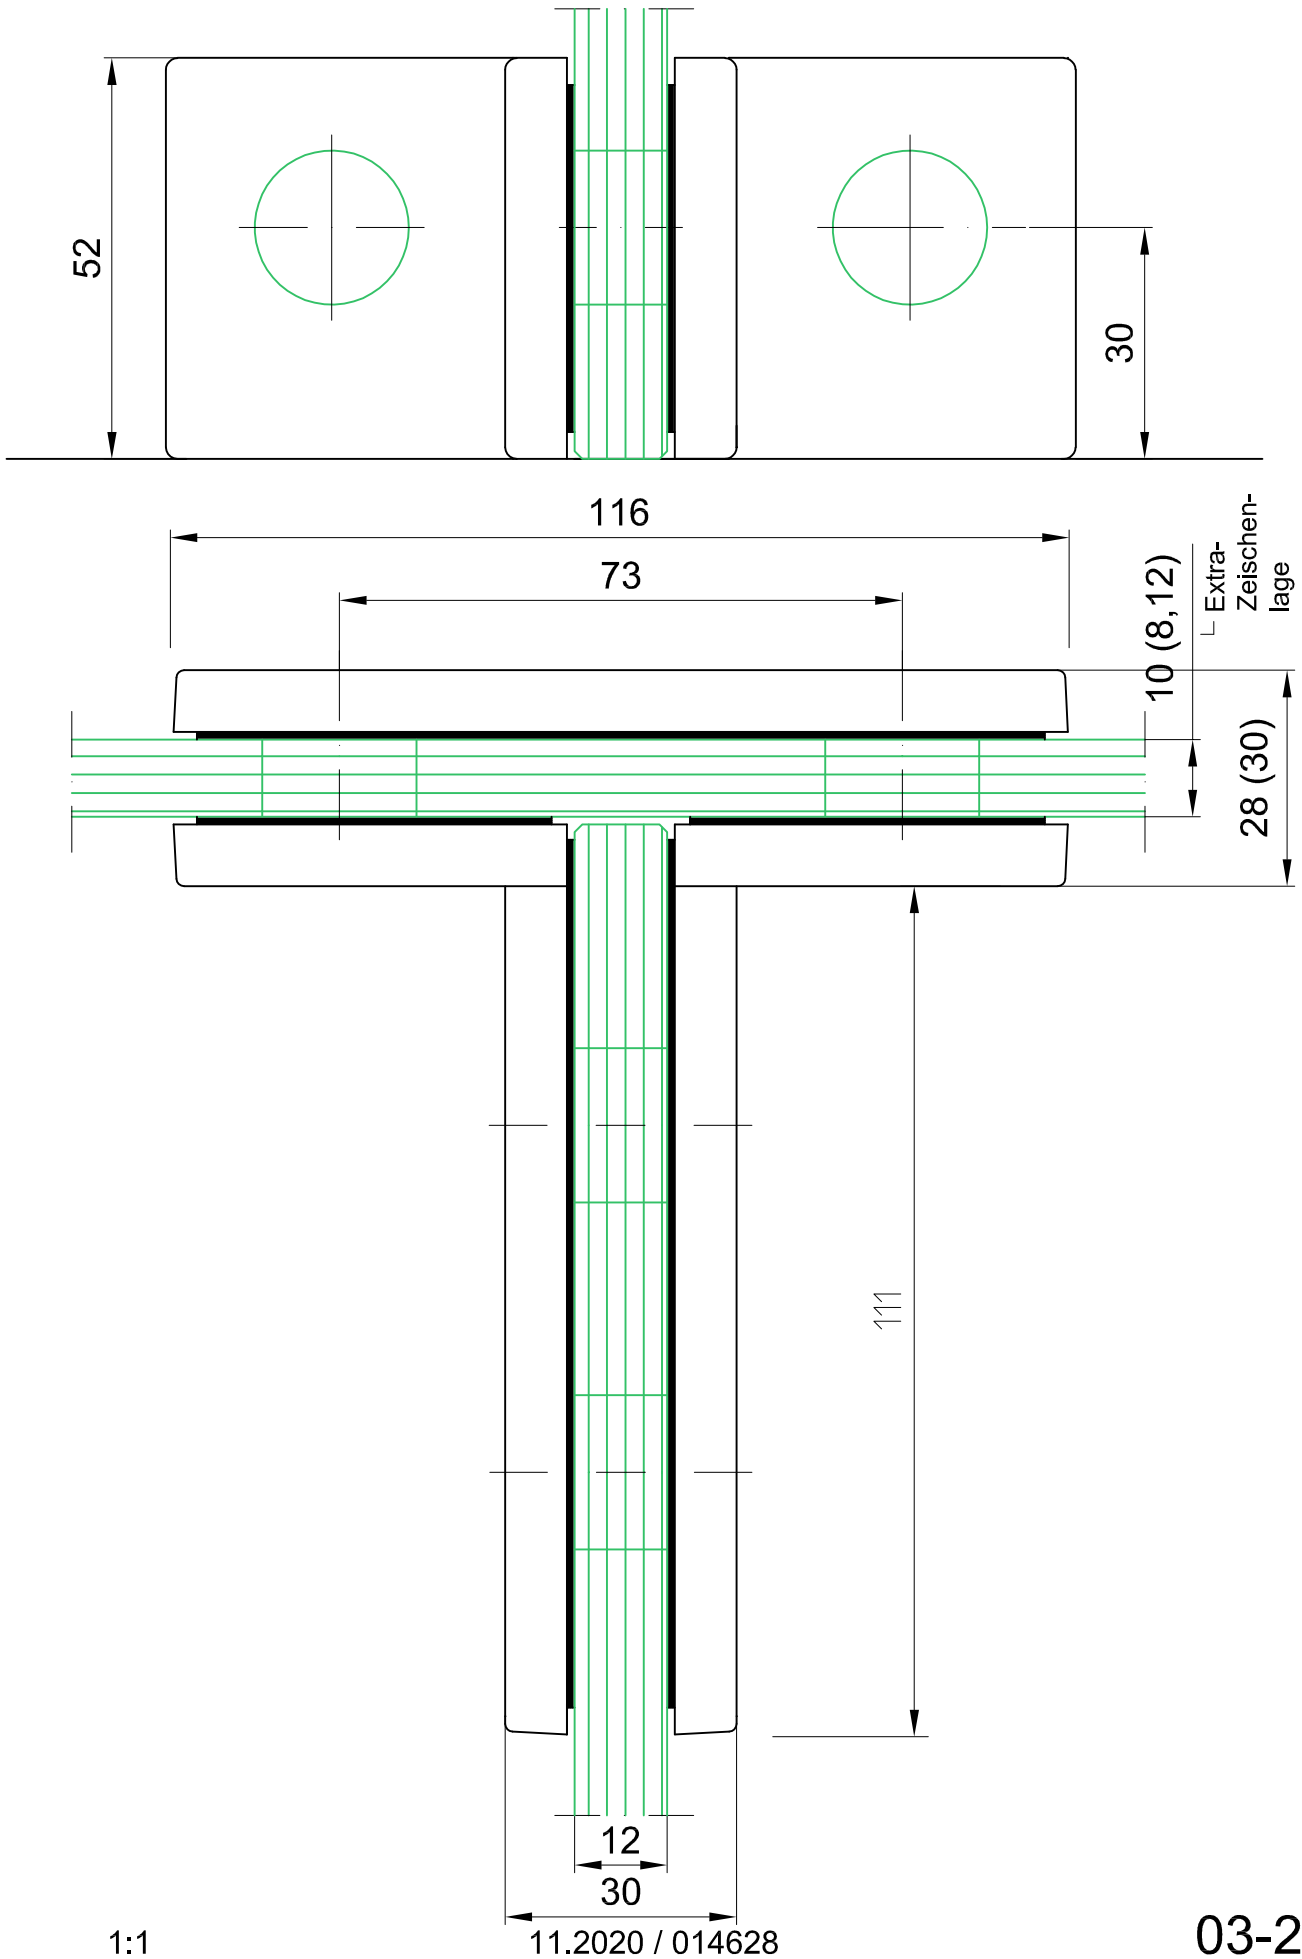

T:\SHARED\IDEBFN\KONSTRUKTION\_INTERNA\DETAIL\03\03-237.DWG

1:1

03-237