


# MANET Schiebetürsystem

Tür: 8/10/12/13,5 mm Glas,  
Türgewicht: max. 100 kg  
Oberlicht + Seitenteil: 10/12/13,5 mm Glas  
für Montage an Glas  
einseitige Anbindung ans Mauerwerk

Dieses Dokument ist urheberrechtlich geschützt. Die Inhalte sind Eigentum der DORMA-Glas GmbH. Alle Rechte bleiben vorbehalten.

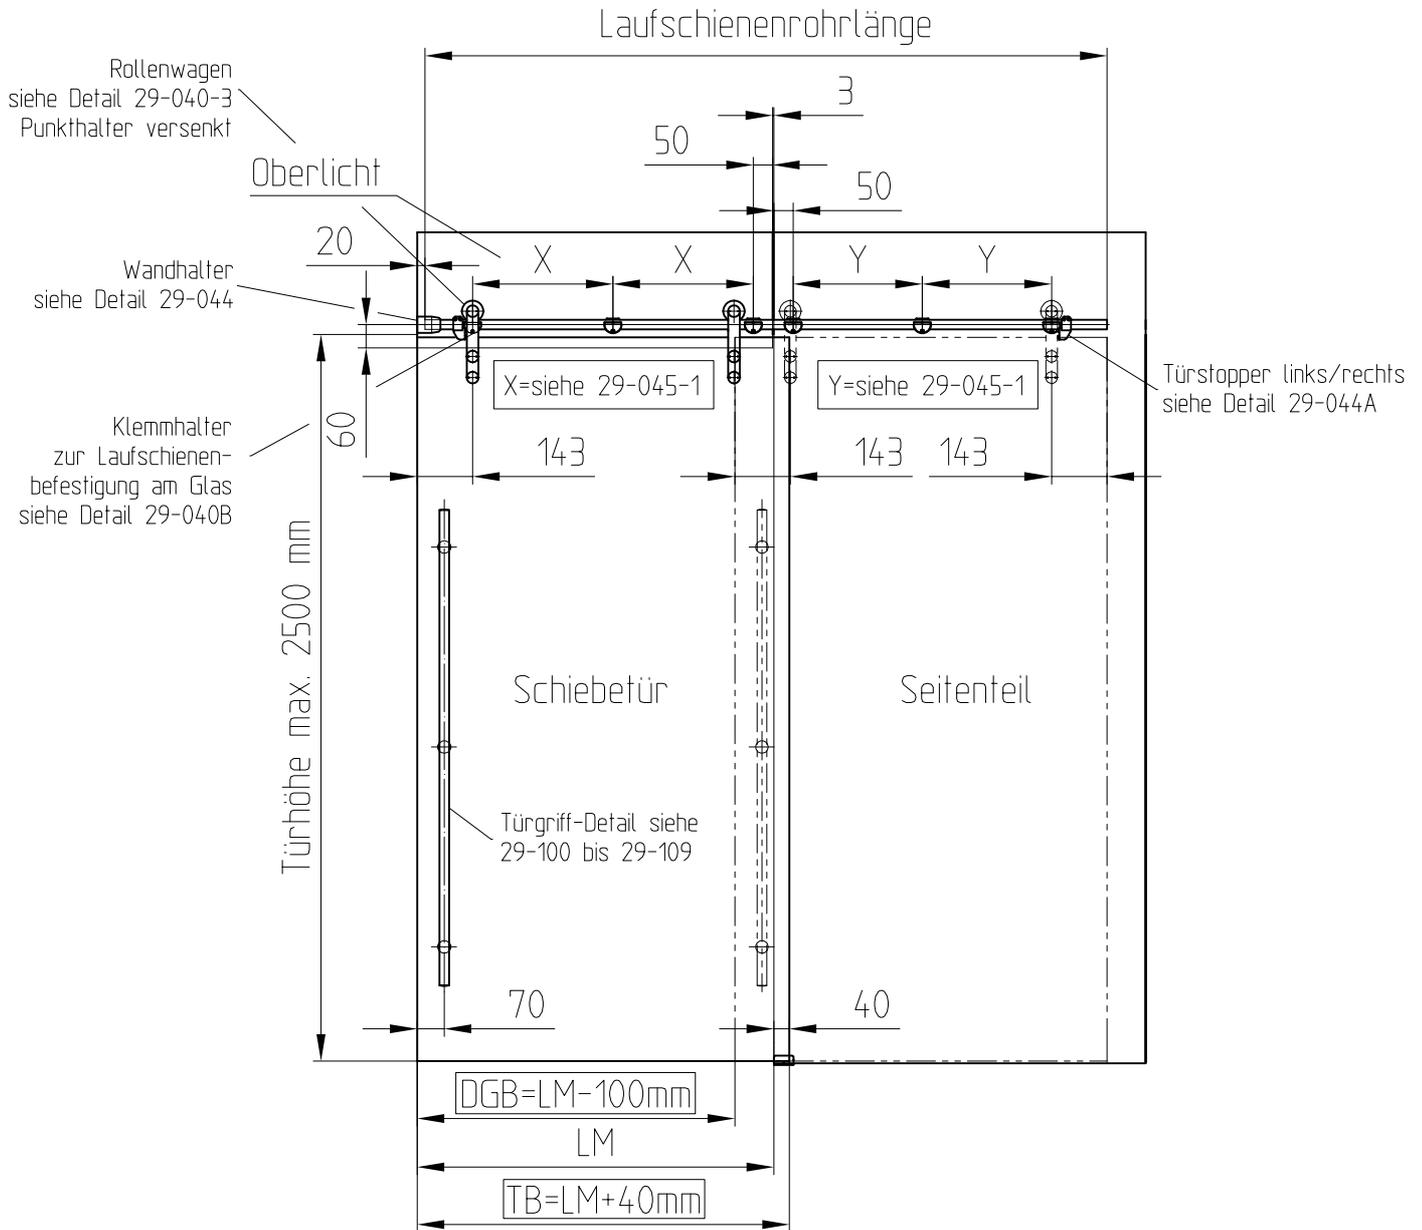

Bodenführung siehe 07-088/29-042A

LM	= Lichtes Maß
TB	= Türbreite
DGB	= Durchgangsbreite
X	= Punkthalterabstand Oberlicht
Y	= Punkthalterabstand Seitenteil

Achtung:

Die errechneten Anlagenvariablen haben nur Gültigkeit bei Verwendung der von DORMA-Glas optimierten Zeichnungsmaße!